LAGEPLAN

ZEICHNERISCHER TEIL ZUM BAUANTRAG (§ 4 LBOVVO)


BEBAUUNGSPLAN : SCHWÄRZE

BEMERKUNG :

KREIS: ALB-DONAU-KREIS

GEMEINDE: ROTTENACKER

GEMARKUNG: ROTTENACKER

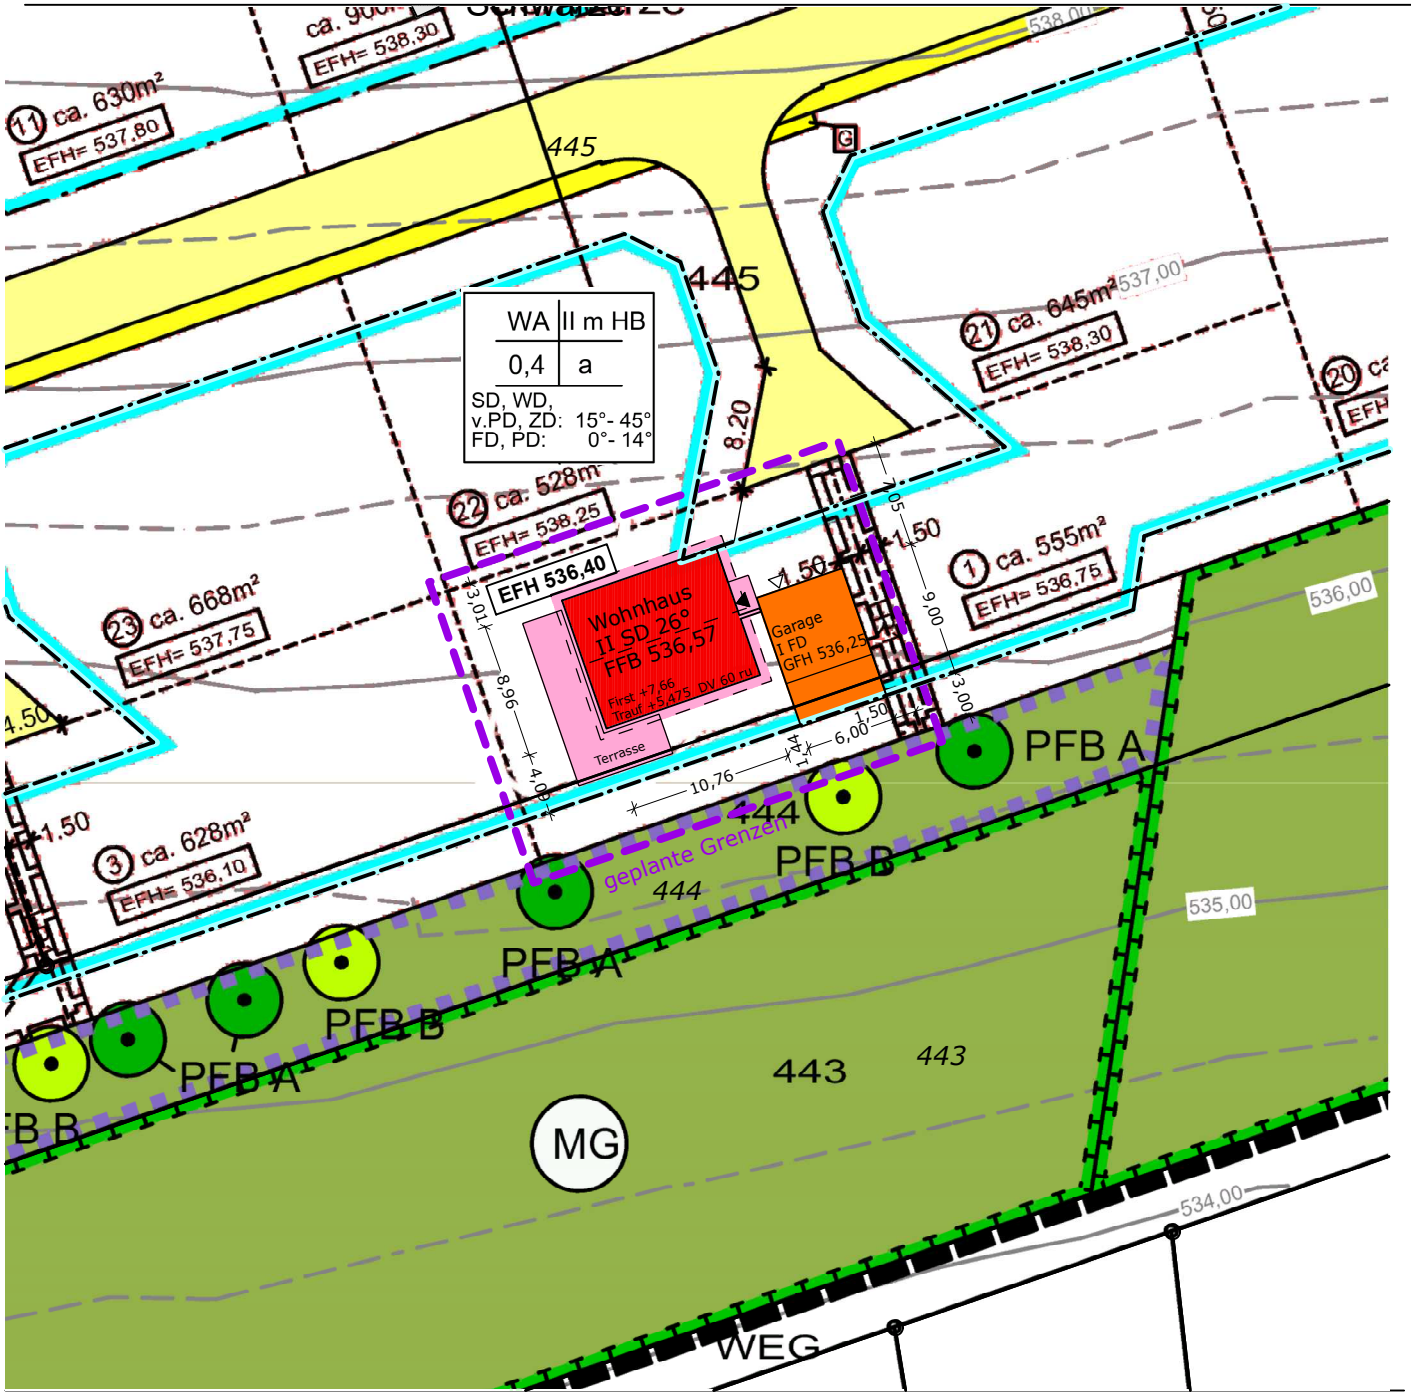

Geplante bzw. Bebauungsplanhöhen

Vor Ort aufgenommenen Höhen a=

Die eingetragenen Höhen beziehen sich auf das ÖRTLICHE Höhensystem.

Evtl. vorhandene unterirdische Leitungen und Versorgungsanlagen sind im Lageplan nicht dargestellt!

Auszug aus dem Liegenschaftskataster und Ausarbeitung gem.§4 LBOVVO

Maßstab 1:500

0 5 10 20 30 m

Steiger & Partner Vermessungen

GEFERTIGT :
Blaubeuren, den 19.08.2026
Sachverständiger für Lagepläne
Dipl.Ing Josef Fuchshaber
Bahnhofstraße 3 88361 Altshausen
Auf den Reisener 40
89143 Blaubeuren

TEL 07344/1790997 FAX 1791037