LAGEPLAN

Zeichnerischer Teil zum
Bauantrag (§ 4 LBOVVO)


mit Abstandsflächen

Alb-Donau-Kreis

Gemeinde : Rottenacker

Gemarkung : Rottenacker

NORD

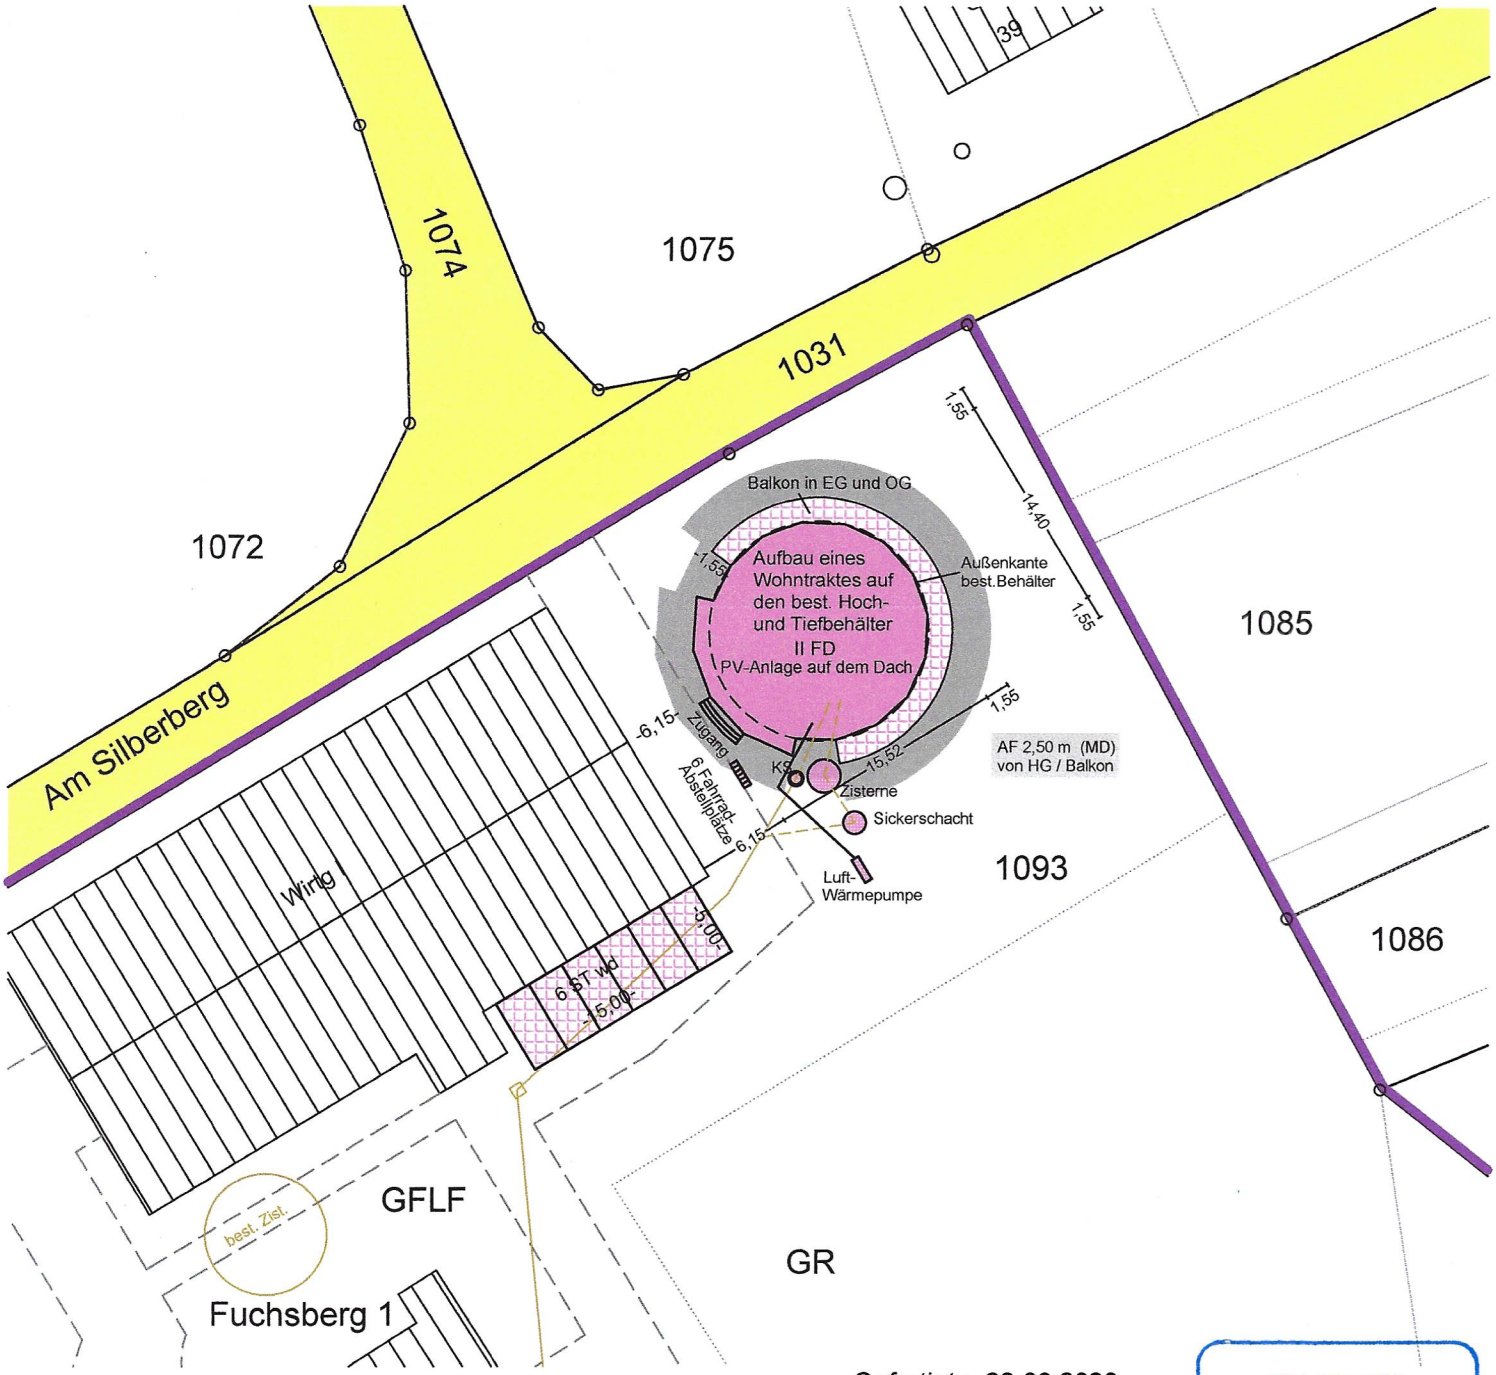

Maßstab 1 : 500

Auszug aus dem Liegenschaftskataster mit
Einzeichnungen nach § 4 LBOVVO

Gefertigt : 22.09.2026
ing.-Büro B. Schrode Dipl.-Ing.(FH)
Zanderstraße 26
89584 Ehingen

Dipl.-Ing. (FH)
BERTHOLD SCHRODE
Sachverständiger i.S.
von § 5 (3) LBOVVO
Zanderstraße 26
89584 EHINGEN
Telefon 07391/756767