

Landratsamt Alb-Donau-Kreis
Vermessungsbehörde
Schillerstraße 30
89077 Ulm

Auszug aus dem Liegenschaftskataster

Liegenschaftskarte s/w 1:500

Stand vom: 10.07.2026

Flurstück: 659
Flur:
Gemarkung: Rottenacker

Gemeinde:
Kreis:
Regierungsbezirk:

Rottenacker
Alb-Donau-Kreis
Tübingen

5344199

**verantwortlich für den
Eintrag im
Liegenschaftskataster**

Ulm, den 16.07.2026


DINGELDEIN | ARCHITEKTUR

Architekturbüro Hans Dingeldein
Alpenstraße 51 89075 Ulm

H. Dingeldein
660

Schu

Whs
31

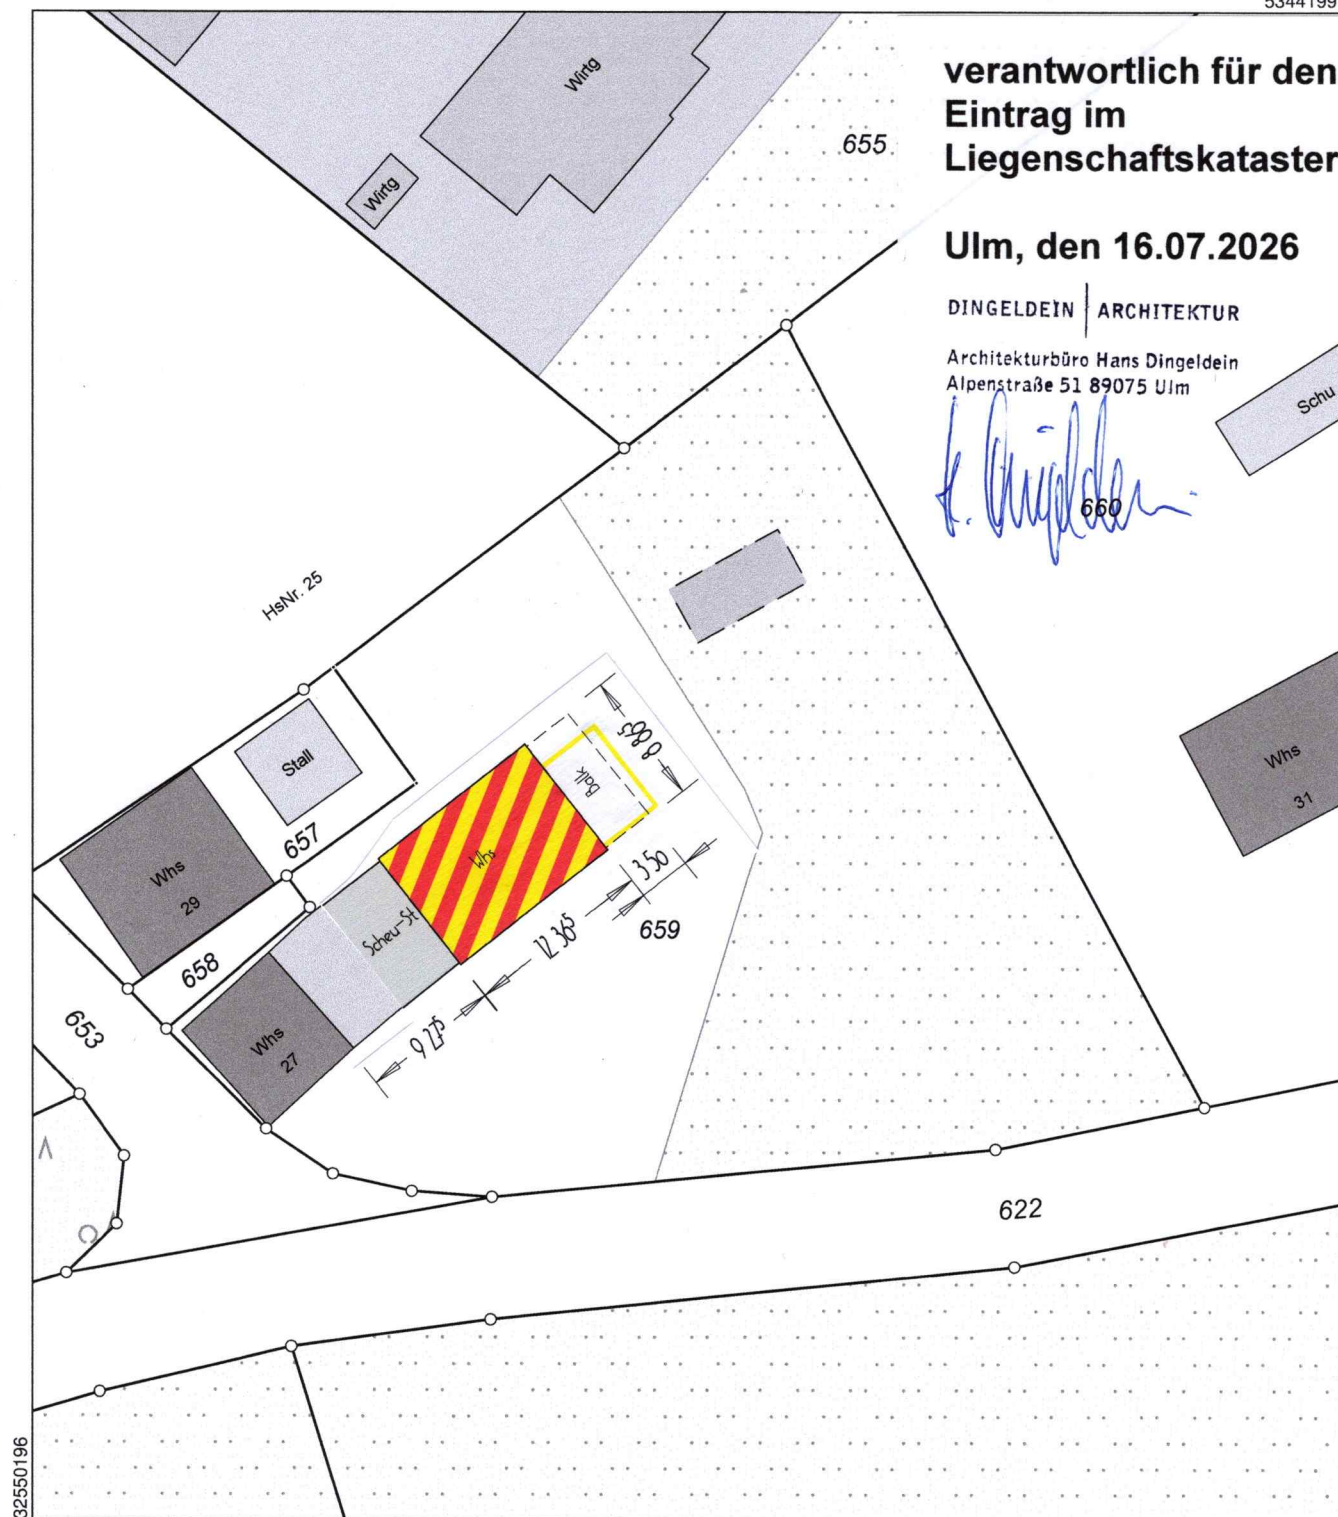

32550196

5344099

Maßstab 1:500

5 10 15 Meter

Die Geobasisinformationen des Liegenschaftskatasters unterliegen dem Verwendungsvorbehalt nach § 2 Abs. 3 und 4 des Vermessungsgesetzes vom 1. Juli 2004 (GBl. S. 469, 509) in der derzeit gültigen Fassung. Sie dürfen vom Empfänger nur für den Zweck verwendet werden, zu dem sie übermittelt worden sind. Eine Verwendung für andere Zwecke ist nur zulässig, wenn die Vermessungsbehörde eingewilligt hat.