


WA	II	m	HB
0,4	a		
SD, WD,			
v.PD, ZD:	15° - 45°		
FD, PD:	0° - 14°		

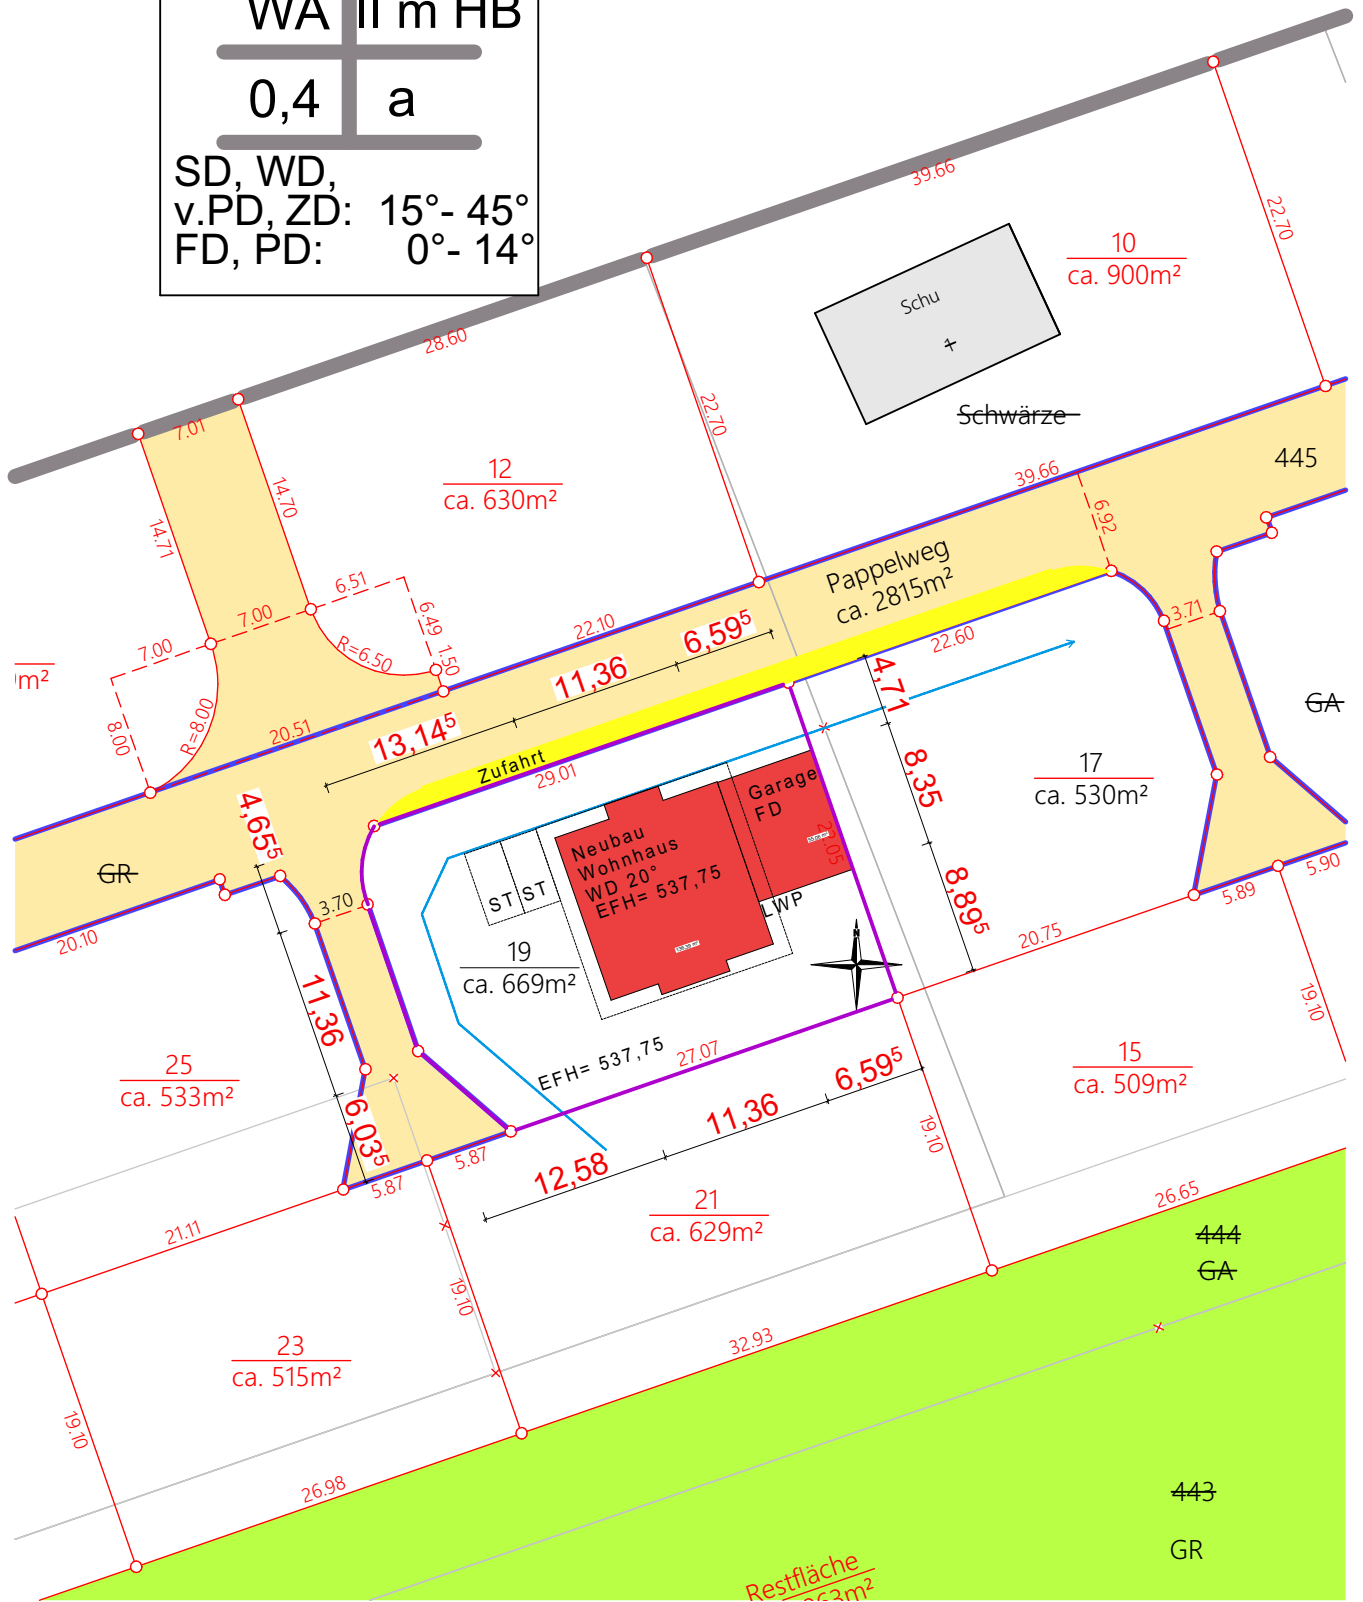

BAUVORHABEN: Neubau Wohnhaus mit Garage Grundstück: Strasse: Pappelweg 19 Ort: 89616 Rottenacker Gemarkung: Rottenacker Flst.: noch nicht vergeben	BEAUFTRAGUNG DURCH:	PLANUNG DURCH: Claus Krattenmacher Dipl.-Bauing.(FH) Huts 1 88436 Eberhardzell	BA.08 Lageplan	
			M 1:500	Blattgröße: 210 x 297 A4
			Datum	13.06.2026