


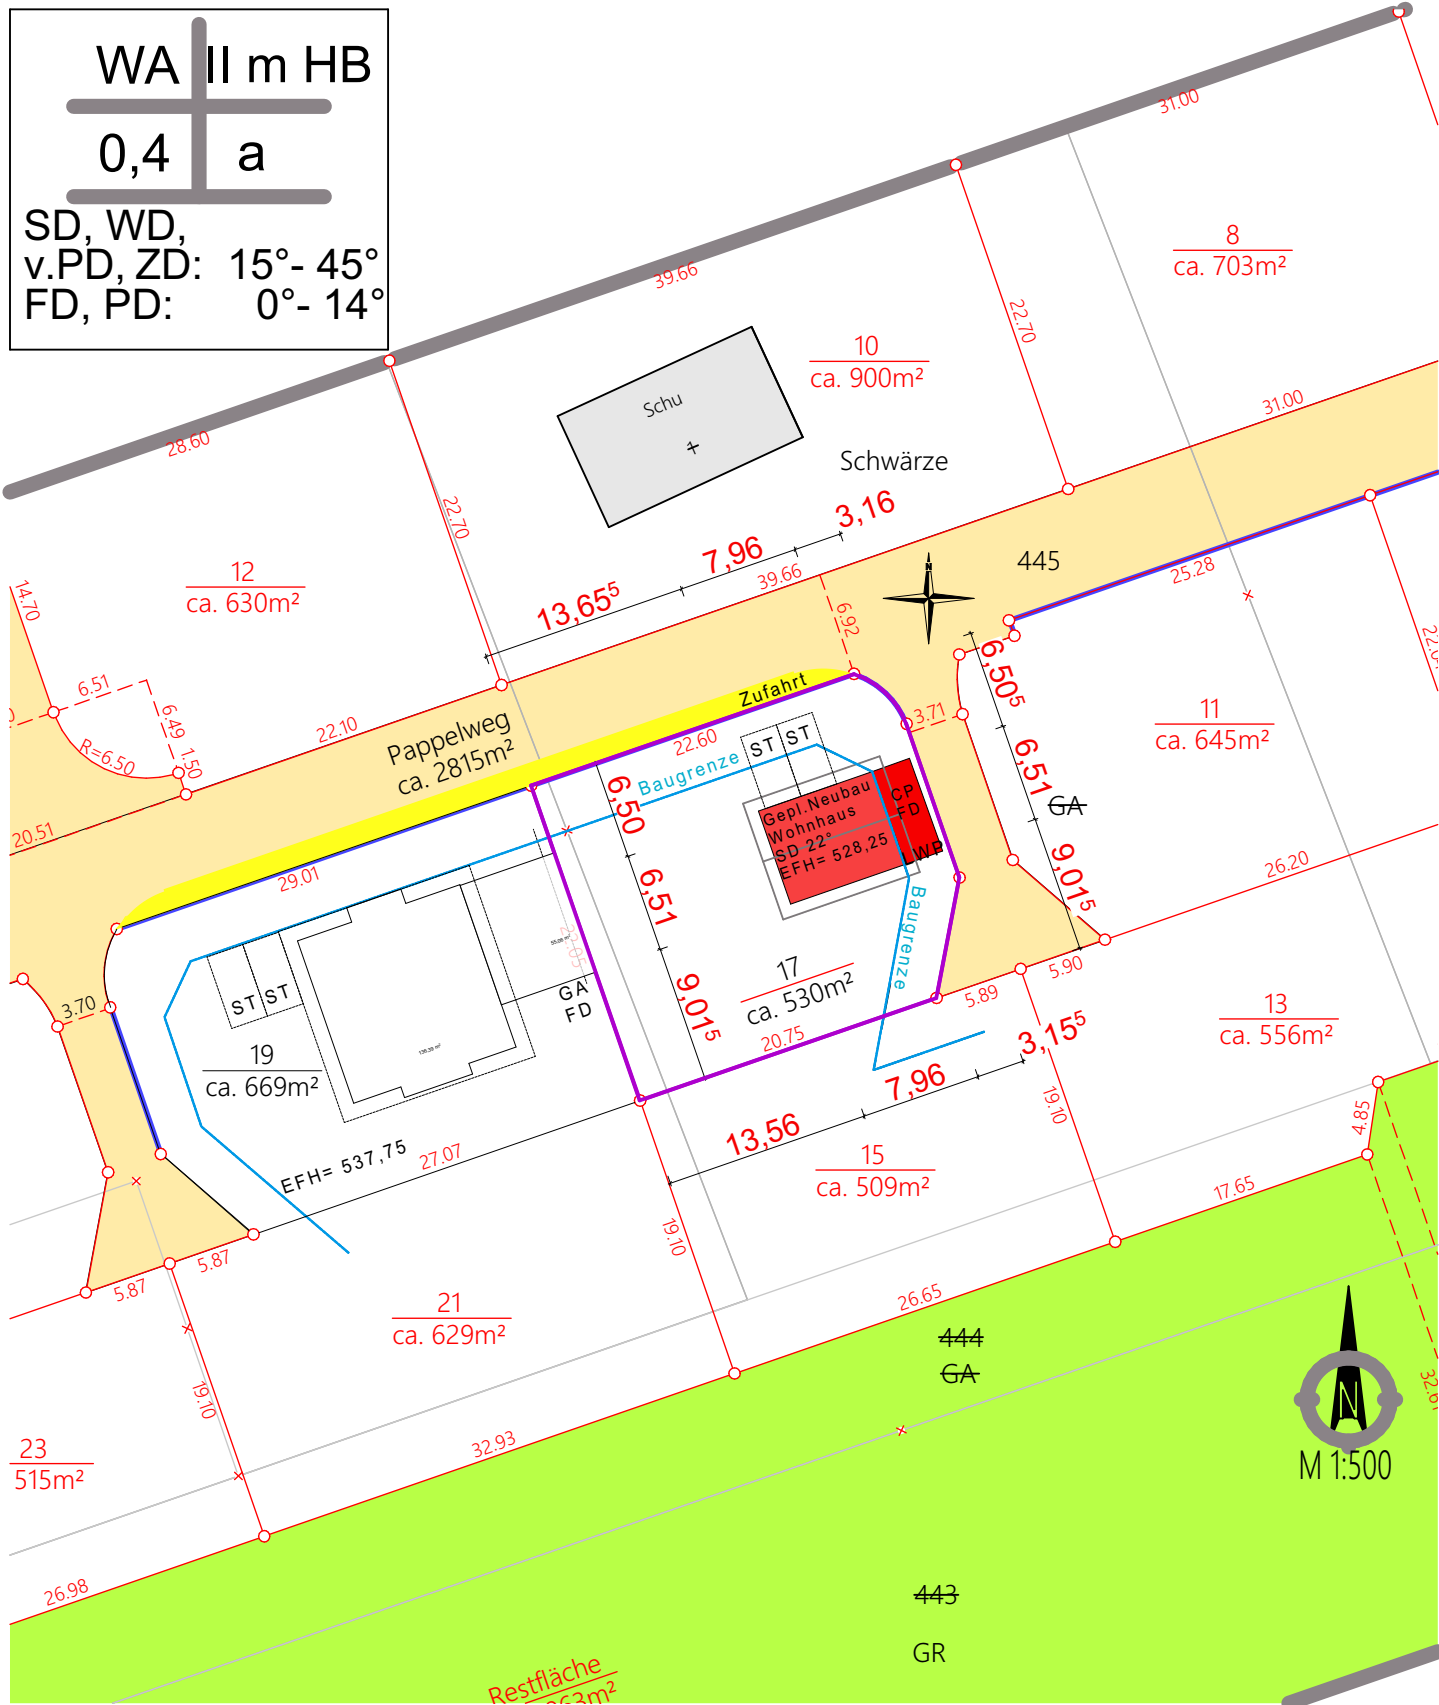

BAUVORHABEN:
Neubau Wohnhaus mit Carport

Grundstück:

Strasse: Pappelweg 17
Ort: 89616 Rottenacker
Gemarkung: Rottenacker
Flst.: noch nicht vergeben
(Platz 17)

**BEAUFTRAGUNG
DURCH:**

PLANUNG DURCH:
Claus Krattenmacher
Dipl.-Bauing.(FH)
Huts 1
88436 Eberhardzell

**BA.10
Lageplan**

M 1:500

Blattgröße: 210 x 297 A4

Datum

07.09.2026