LAGEPLAN


-zeichnerischer Teil-
zum Bauantrag (§ 4 LBOVVO)
Mit Abstandsflächenplan !

NORD

Gemeinde Rottenacker
Gemarkung Rottenacker
Alb-Donau-Kreis

M. 1: 500

Auszug aus dem Liegenschaftskataster

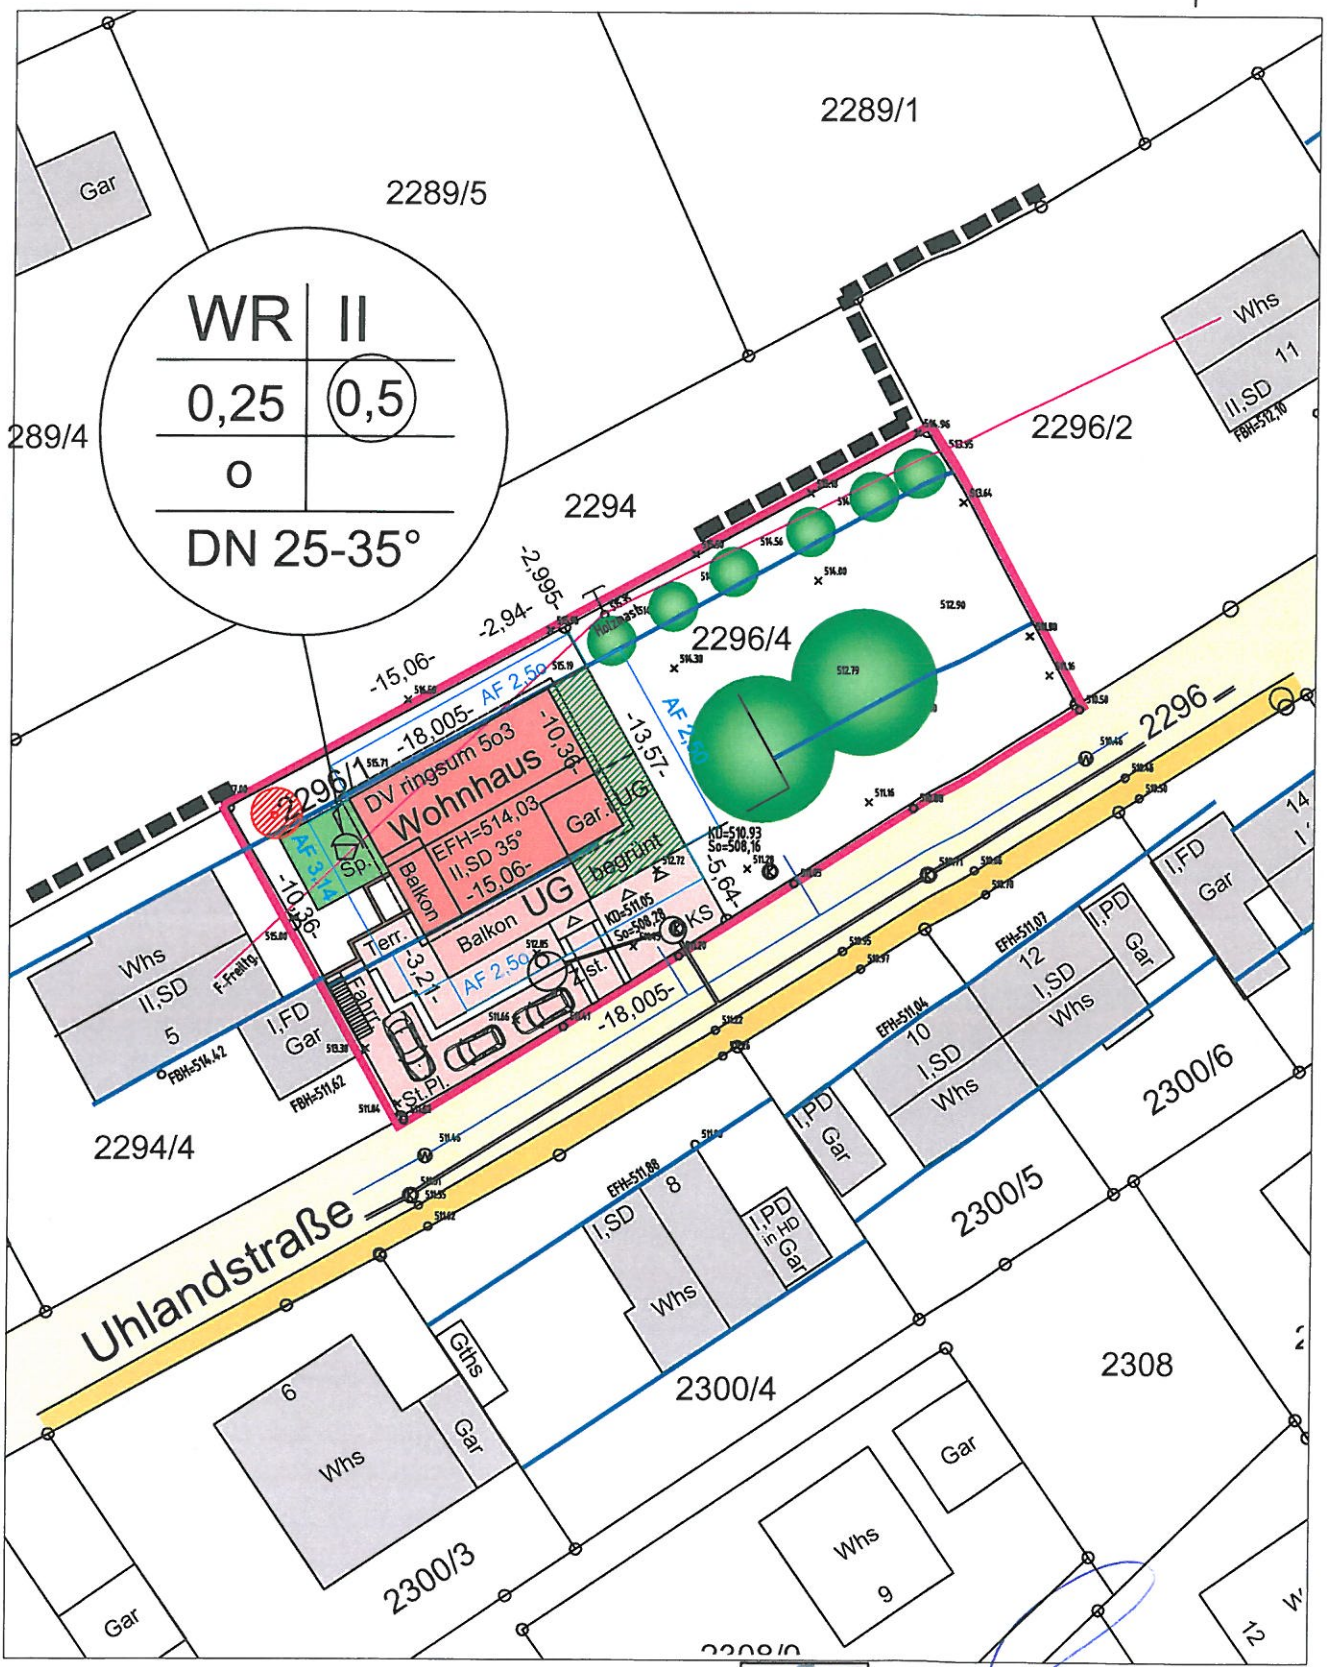

Hinsichtlich unterirdischer Leitungen
wird keine Gewähr übernommen.
Höhen im DHHN12- System !



12.08.2026

Verm.-Büro Biesinger A. & P.
Brechdarre 21
89584 Ehingen/Altsteußlingen